

Encsi Járási Hivatal Földhivatali Osztály
3860 Encs Petőfi út 62 fsz. 1

E-hiteles térképmásolat


2016.04.27 10:26:38

Helyrajzi szám: MOGYORÓSKA belterület 175/17

Megrendelés szám: 7/316/2016

Méretarány: 1 : 1000

Térrajzsám: 11051320002016

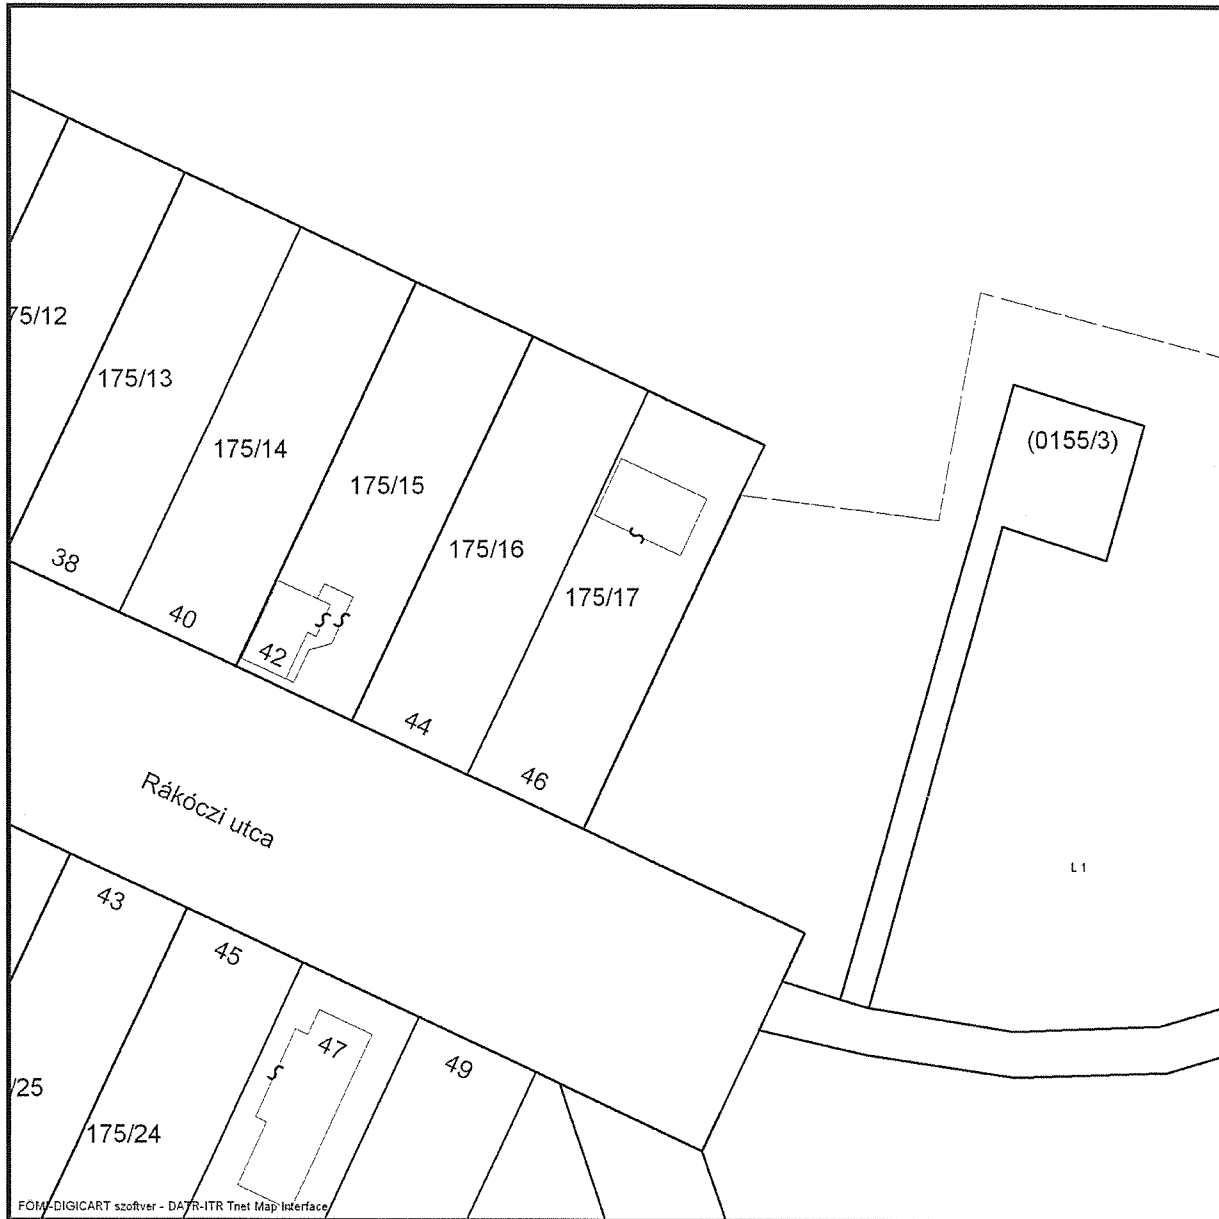

A térképmásolat a kiadást megelőző napig megegyező az ingatlan-nyilvántartási térképi adatbázis tartalmával.

Encsi Járási Hivatal Földhivatali Osztály
3860 Encs Petőfi út 62 fsz. 1

E-hiteles térképmásolat

2016.04.27 10:29:27

Helyrajzi szám: MOGYORÓSKA belterület 58/1

Megrendelés szám: 7/317/2016

Méretarány: 1 : 1000

Térrajzsám: 11051340002016



A térképmásolat a kiadást megelőző napig megegyező az ingatlan-nyilvántartási térképi adatbázis tartalmával.

Encsi Járási Hivatal Földhivatali Osztály
3860 Encs Petőfi út 62 fsz. 1

E-hiteles térképmásolat


2016.04.27 10:32:44

Helyrajzi szám: MOGYORÓSKA külterület 85/6

Megrendelés szám: 7/318/2016

Méretarány: 1 : 2000

Térrajzsám: 11051350002016

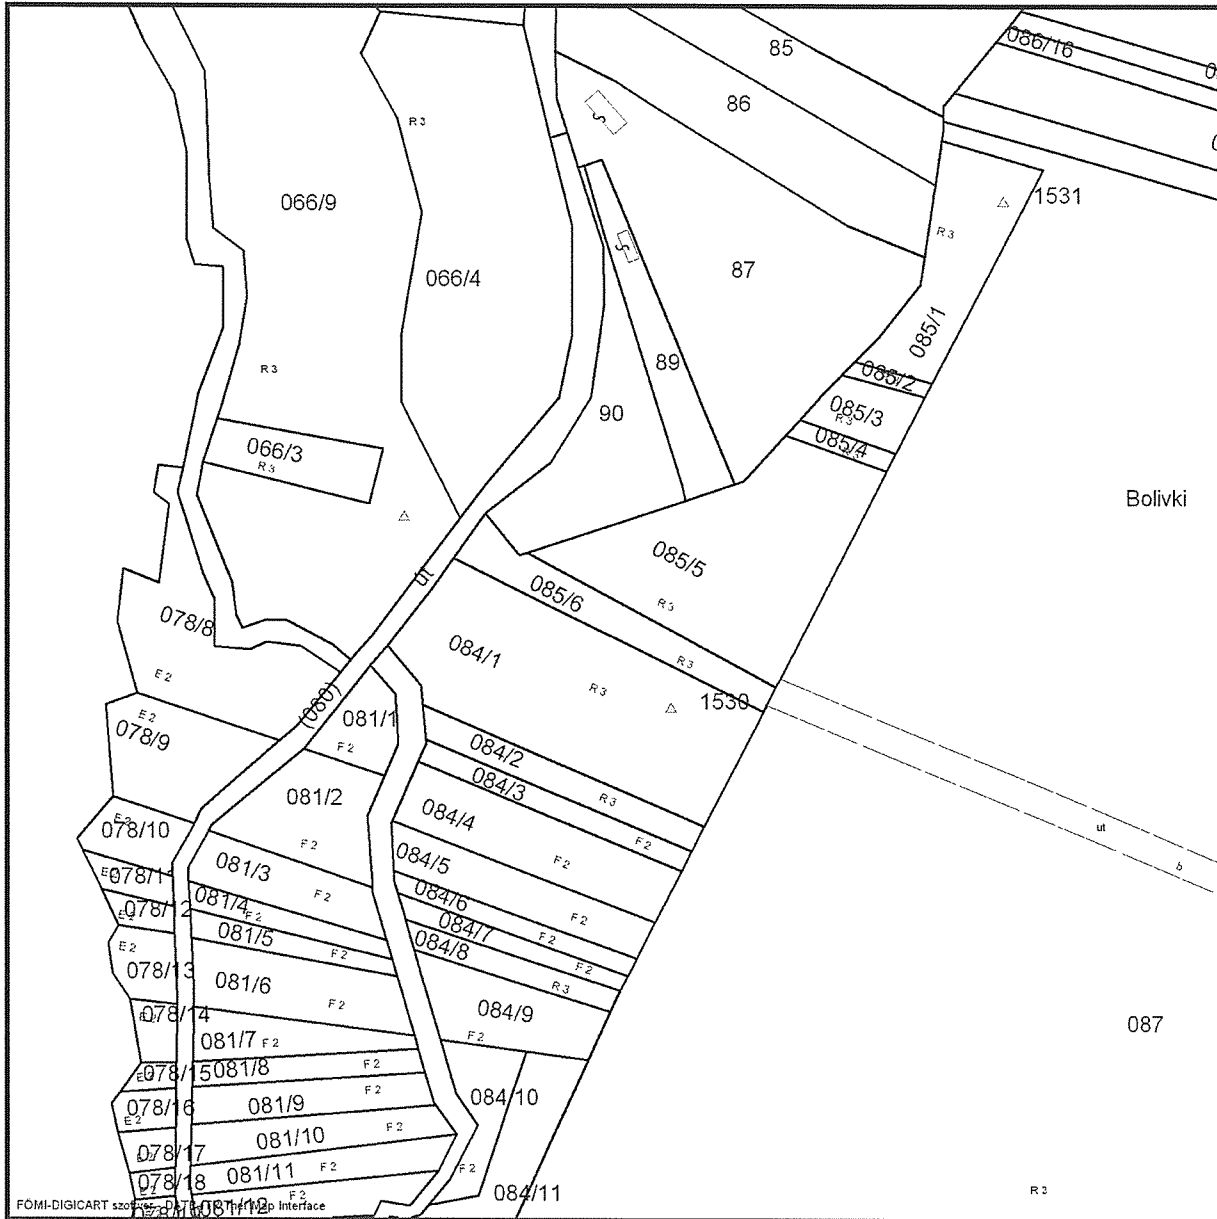

A térképmásolat a kiadást megelőző napig megegyező az ingatlan-nyilvántartási térképi adatbázis tartalmával.